


116. Änderung des Flächennutzungsplanes und
Bebauungsplan


Am Soolanger

GL 40

Geltungsbereich

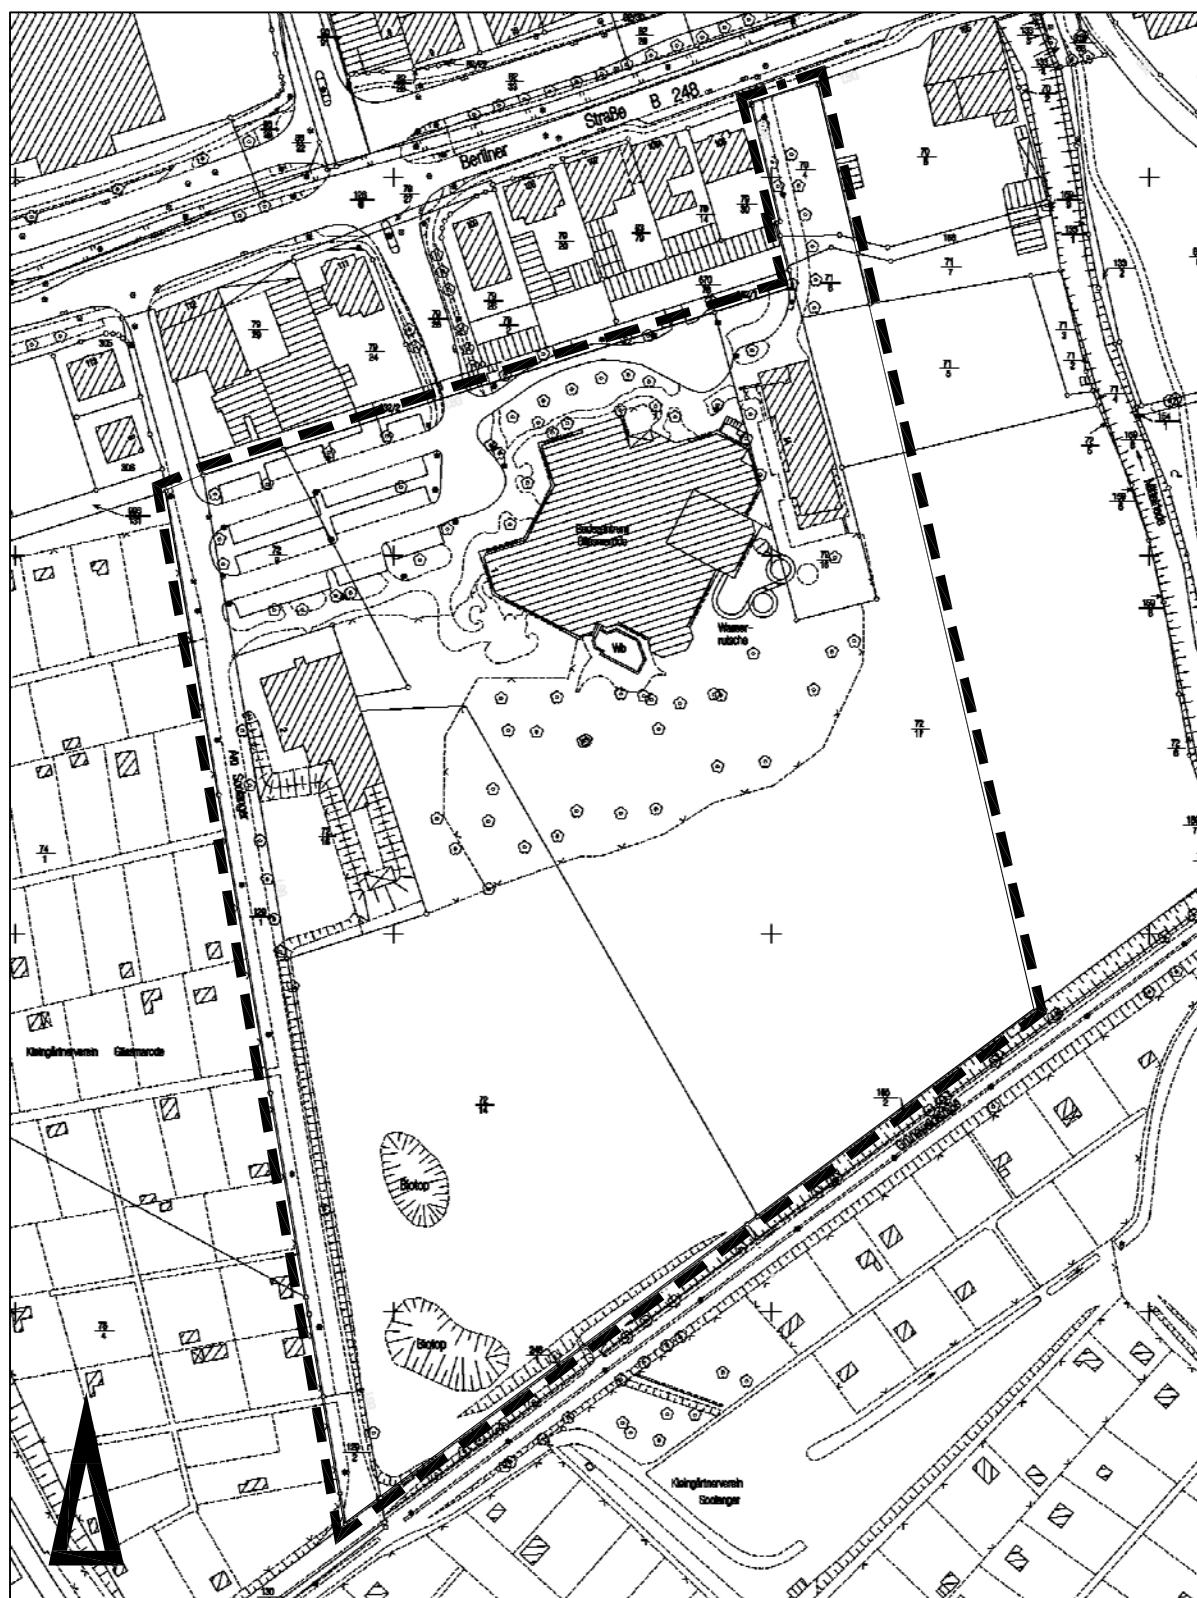

Maßstab 1:2000

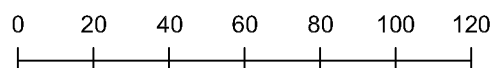

Stadtgrundkarte¹⁾ der Stadt Braunschweig, erstellt auf Grundlage der Liegenschaftskarte²⁾

¹⁾ © 2011 Stadt Braunschweig Abteilung Geoinformation

²⁾ © 2011  LGLN Landesamt für Geoinformation und Landentwicklung Niedersachsen Regionaldirektion Braunschweig